


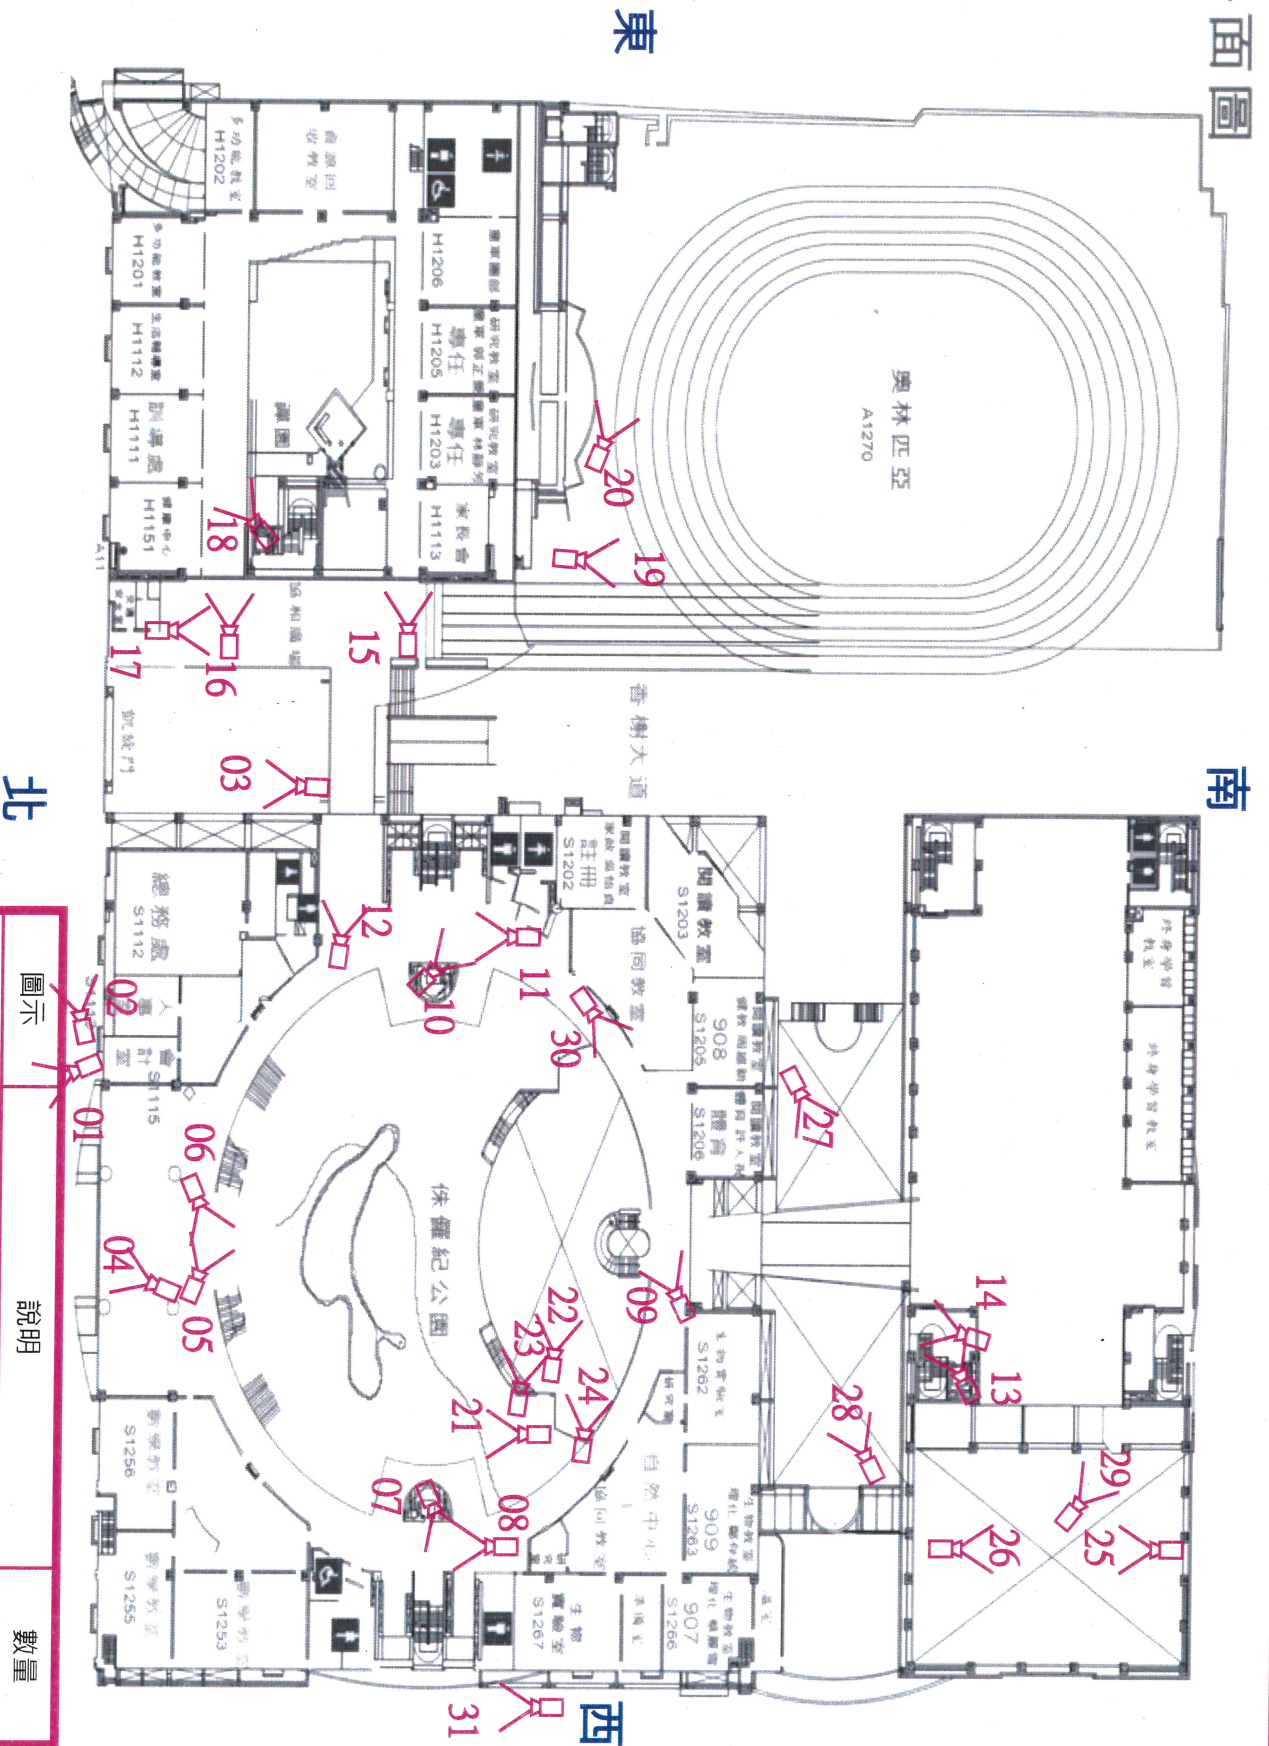

◎1F平面圖




CA-02 一樓平面圖


圖示	說明	數量
	紅外線攝影機	31
	錄影主機(2樓機房)	0

# ◎2F平面圖


南

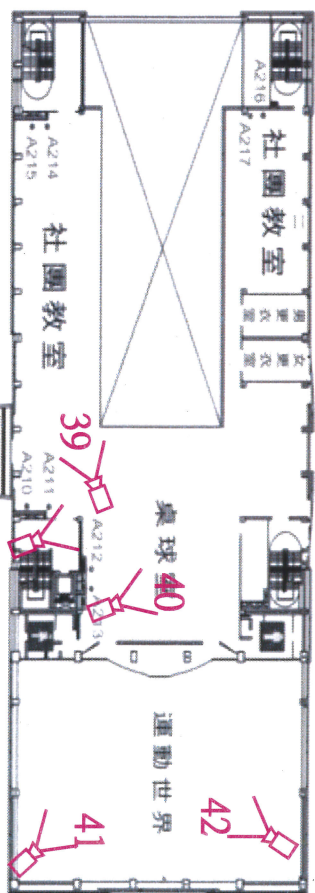

東

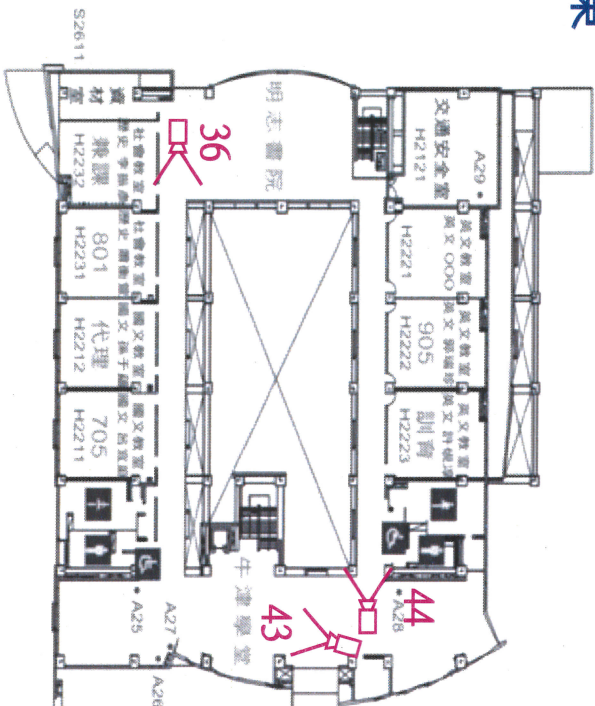

北

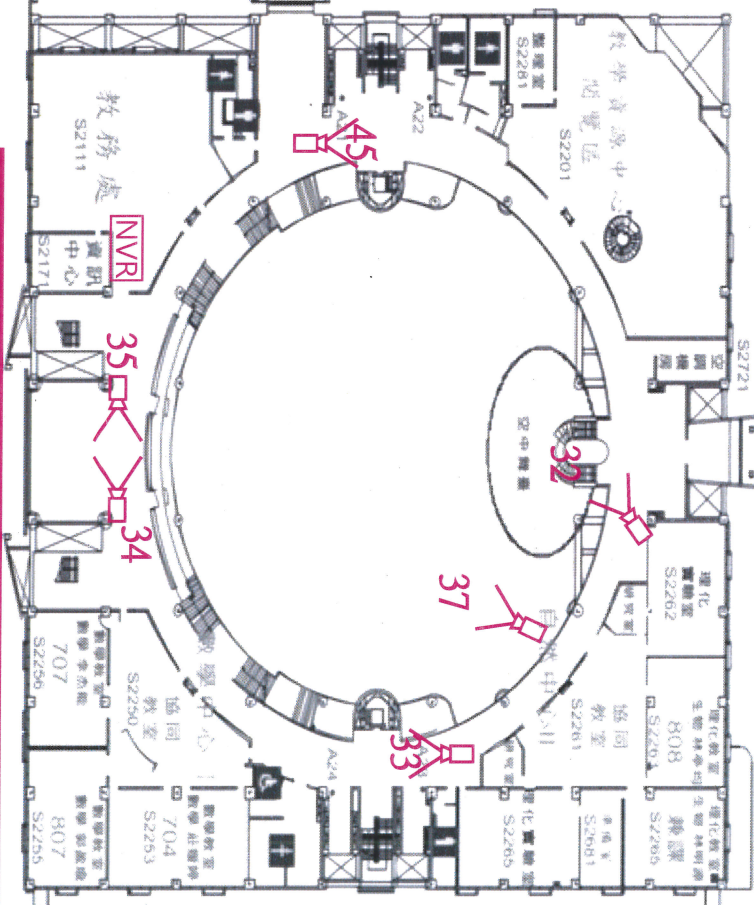

西


# CA-03 二樓平面圖

圖示	說明	數量
	紅外線攝影機	14
	錄影主機(2樓機房)	5




# ◎3F平面圖


南

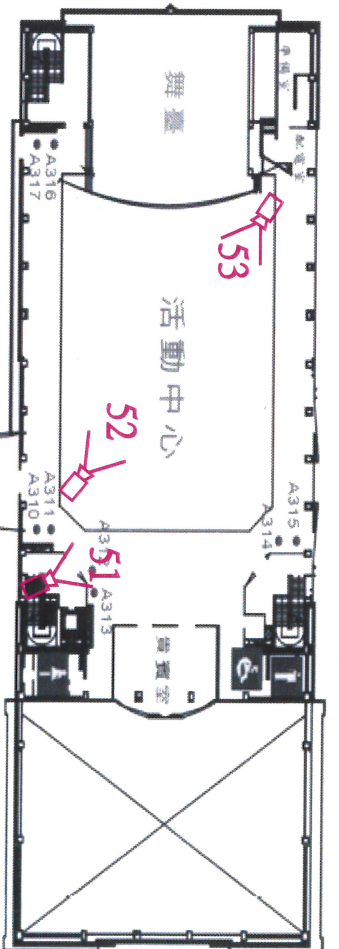

東

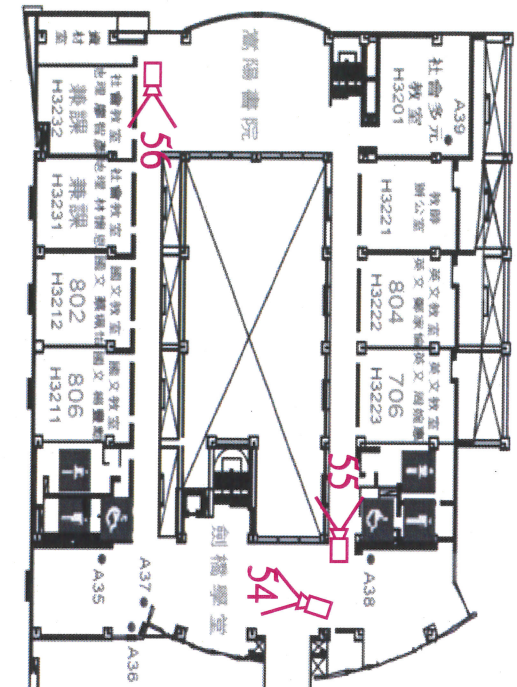

北


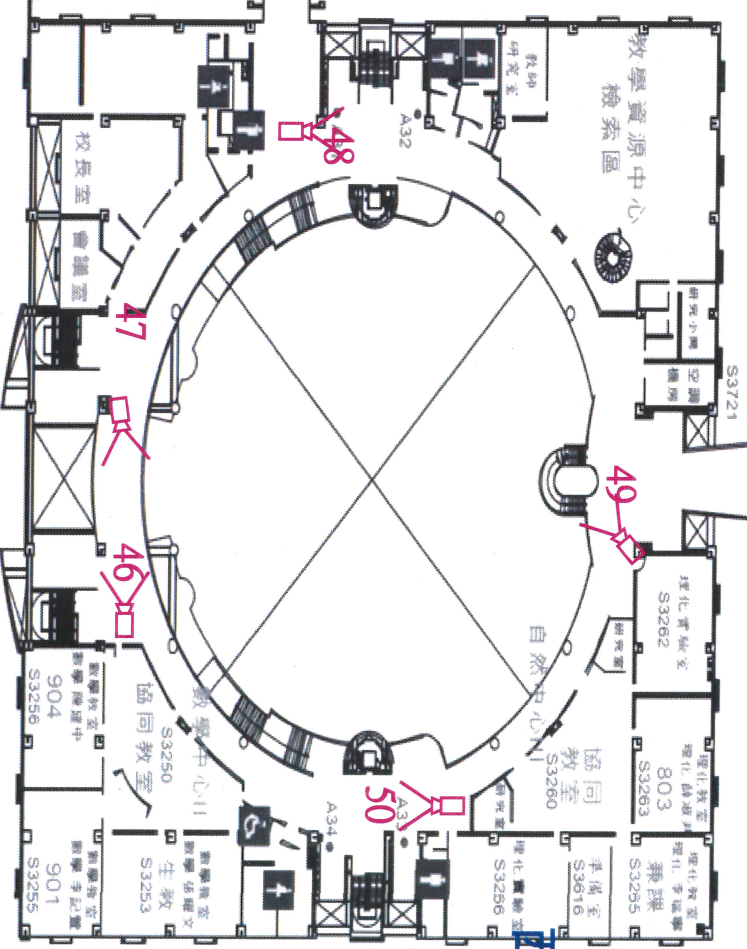


西

## CA-04 三樓平面圖

圖示	說明	數量
	紅外線攝影機	11
	錄影主機(2樓機房)	0

# ◎4F平面圖

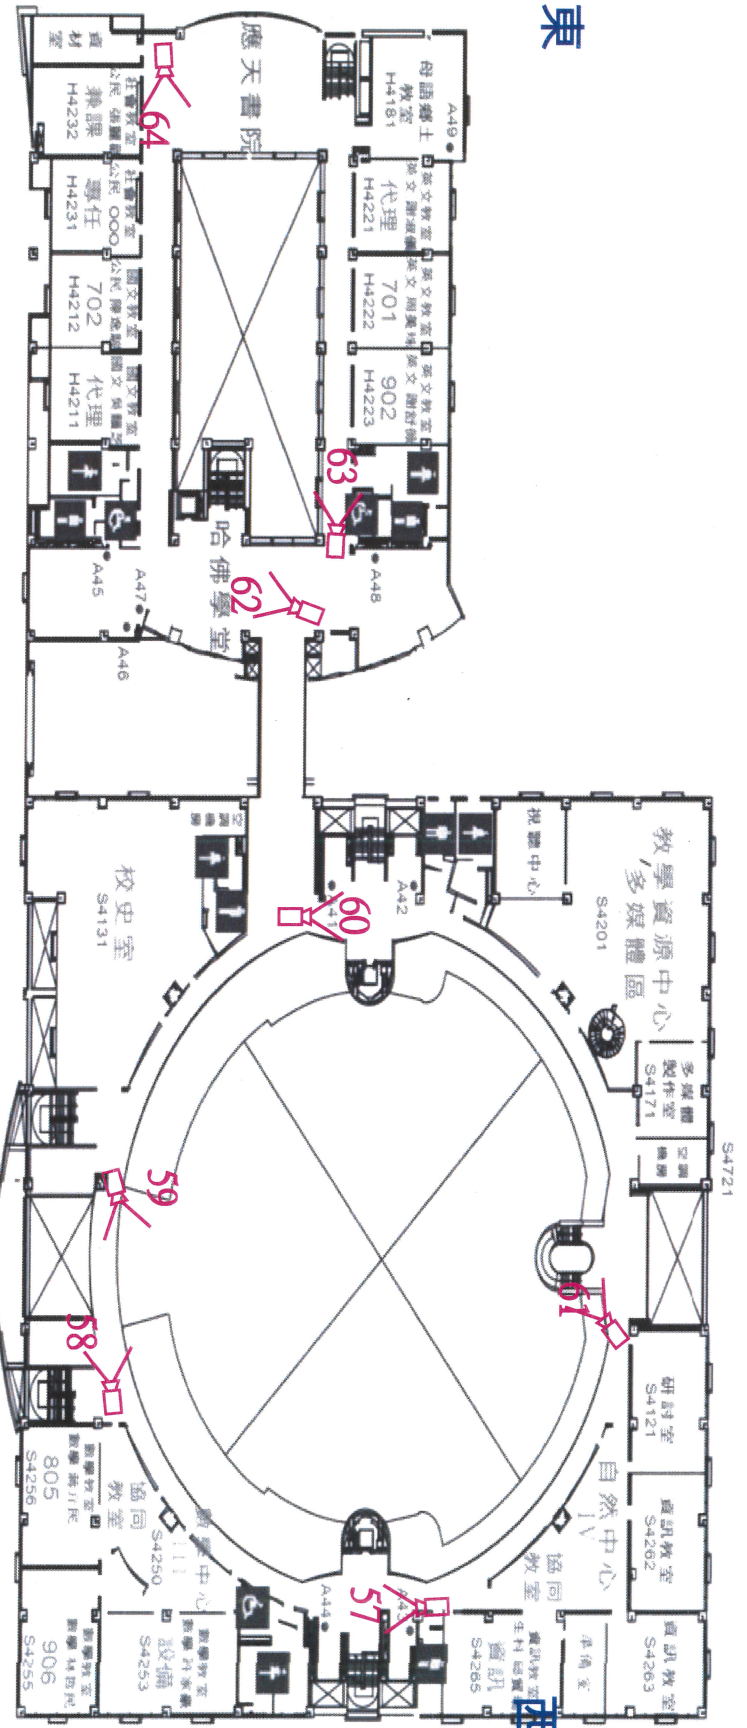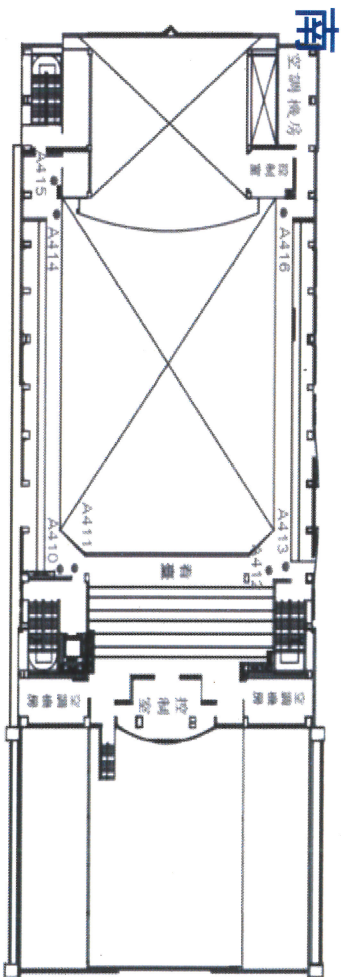

東

南

西

北


## CA-05 四樓平面圖

圖示	說明	數量
	紅外線攝影機	8
	錄影主機(2樓機房)	0





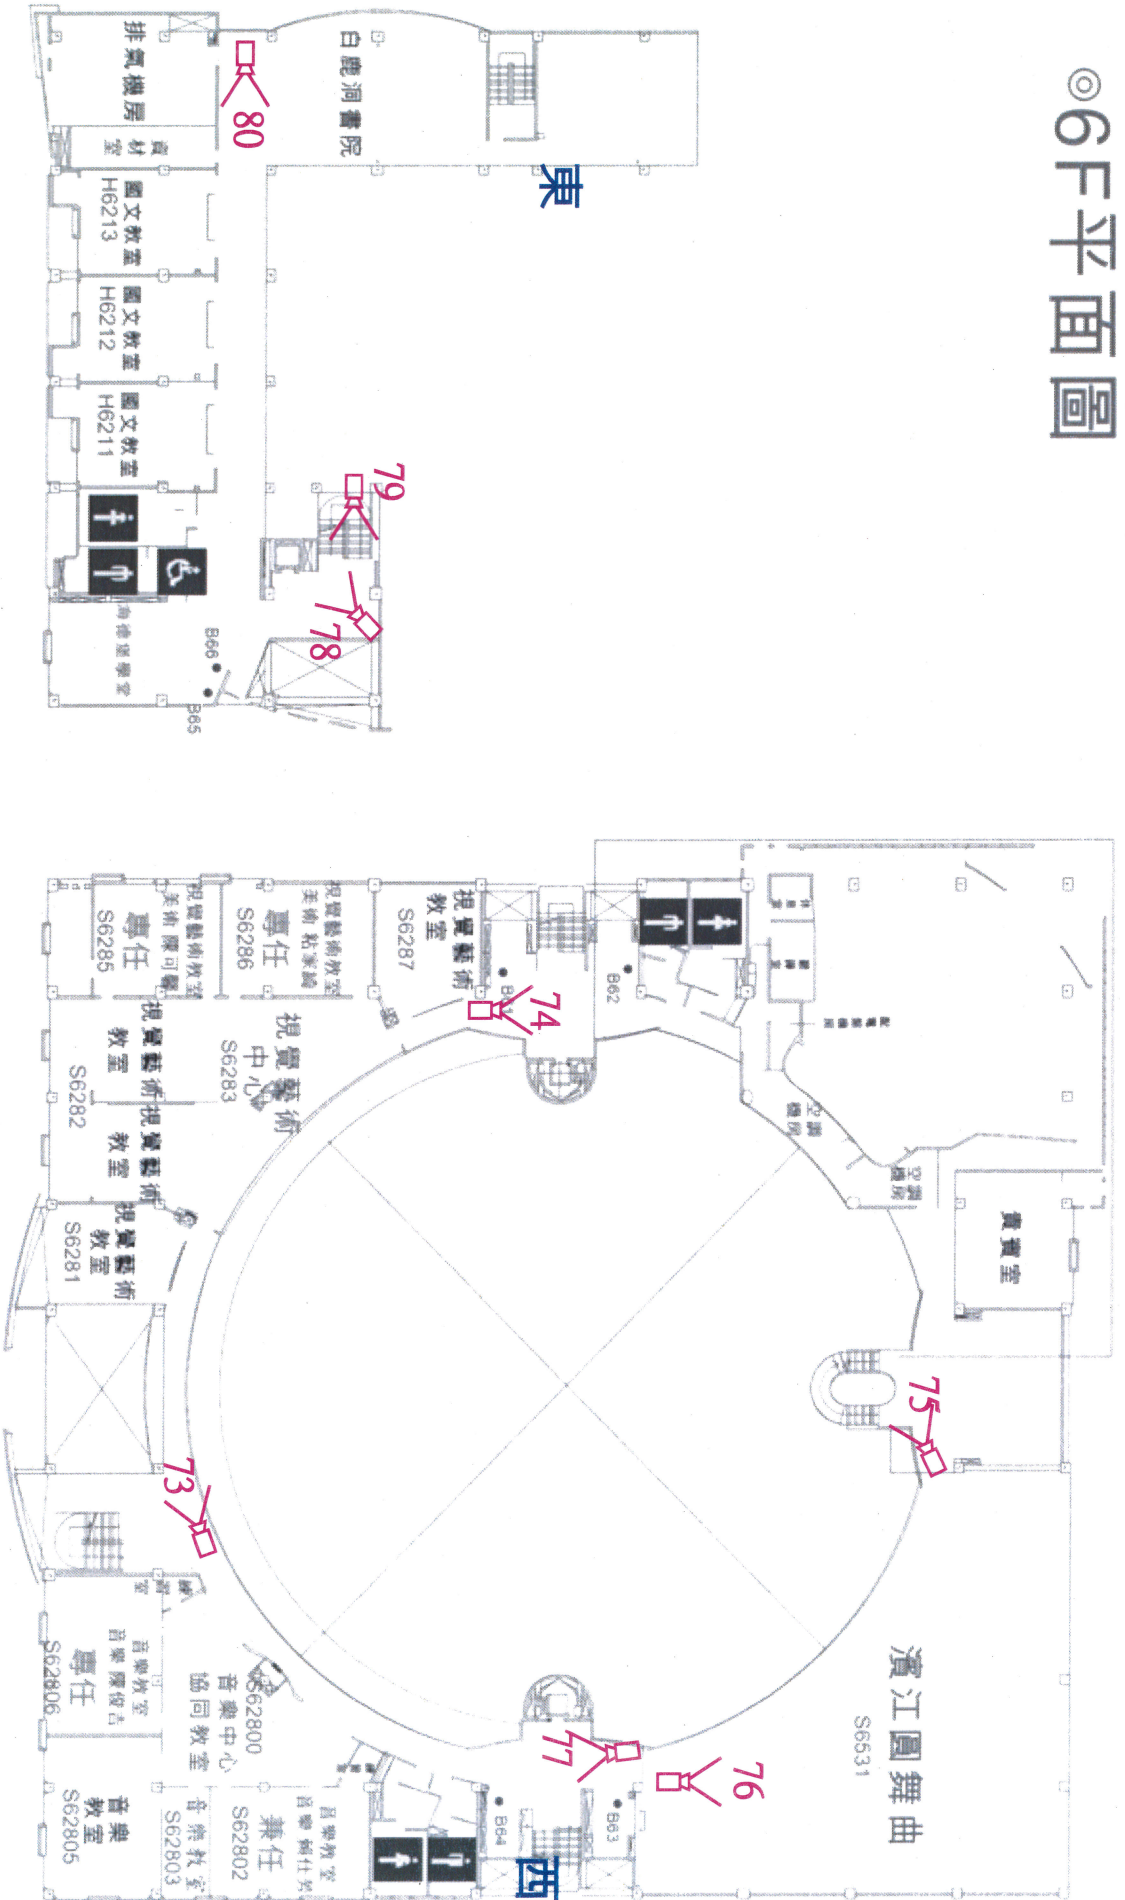

# ◎6F平面圖



CA-07 六樓平面圖

北

圖示	說明	數量
	紅外線攝影機	8
	錄影主機(2樓機房)	0